
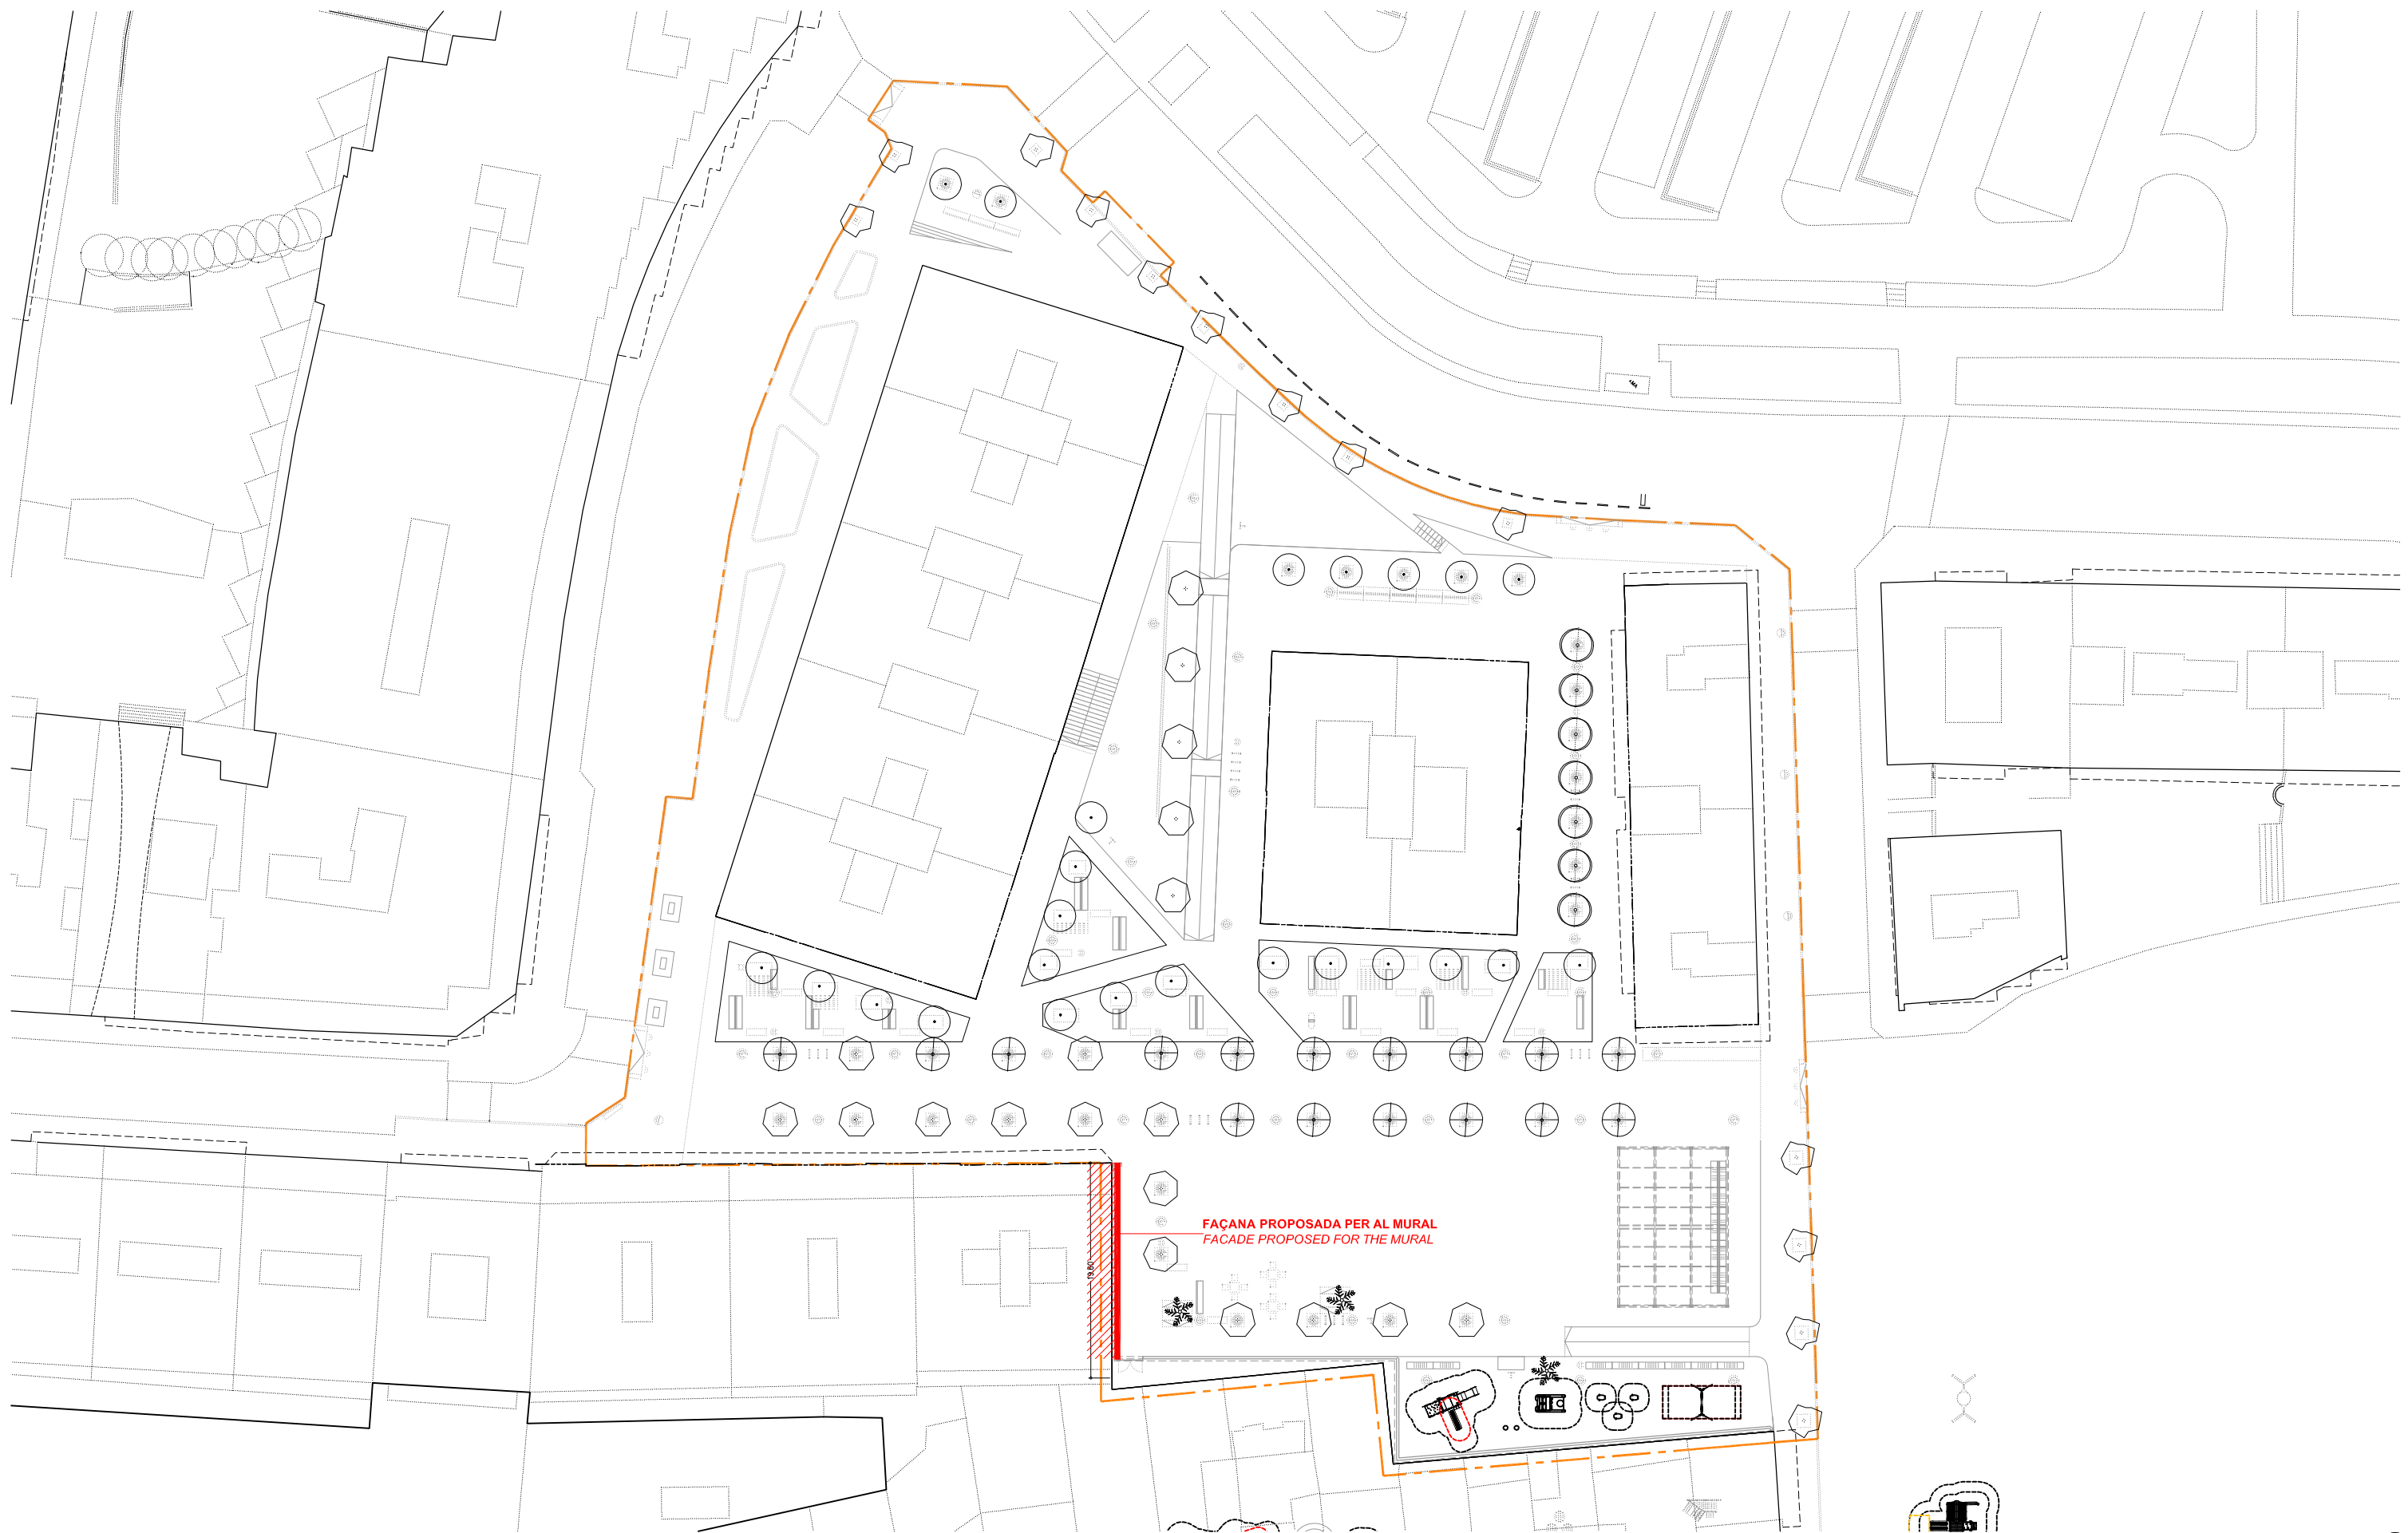


SITUACIÓ

 <p> <b>AJUNTAMENT DE SANT FELIU DE LLOBREGAT</b>          tel. 93 685 80 00          C/ Església, 7 - 08980       </p>	<p> <b>CONCURS DE PINTURA MURAL A LA PLAÇA DE LA SALUT</b>  <i>MURAL PAINTING COMPETITION AT LA SALUT SQUARE</i> </p> <p> <b>SANT FELIU DE LLOBREGAT</b> </p>	<p>PLÀNOL GUIA</p>	<p>TÈCNIC MUNICIPAL</p>	<p>NOM DEL PLÀNOL</p> <p>CONSULTOR</p>	<p>SITUACIÓ EN MUNICIPI SANT FELIU</p> <p>SUBSTITUEIX EL PLÀNOL</p>	<p>ESCALA A3 1.5000</p> <p>ESCALA A1 1.10000</p> <p>DATA MAIG 2017</p>	<p>NOM FITXER x01-emplaçament.DWG</p> <p>NÚM. PLÀNOL</p>
---	---	--------------------	-------------------------	--	---	--	--





PLANTA EMPLAÇAMENT



AJUNTAMENT DE  
SANT FELIU DE LLOBREGAT  
tel. 93 685 80 00  
C/ Església, 7 - 08980

CONCURS DE PINTURA MURAL A LA PLAÇA DE LA SALUT  
MURAL PAINTING COMPETITION AT LA SALUT SQUARE

SANT FELIU DE LLOBREGAT

PLÀNOL GUIA

TÈCNIC MUNICIPAL

NOM DEL PLÀNOL

SANT FELIU  
PLANTA EMPLAÇAMENT

CONSULTOR

SUBSTITUEIX EL PLÀNOL


ESCALA A3  
1.500

ESCALA A1  
1.1000


DATA  
MAIG 2017

NOM FITXER  
x01-emplaçament.DWG


NÚM. PLÀNOL

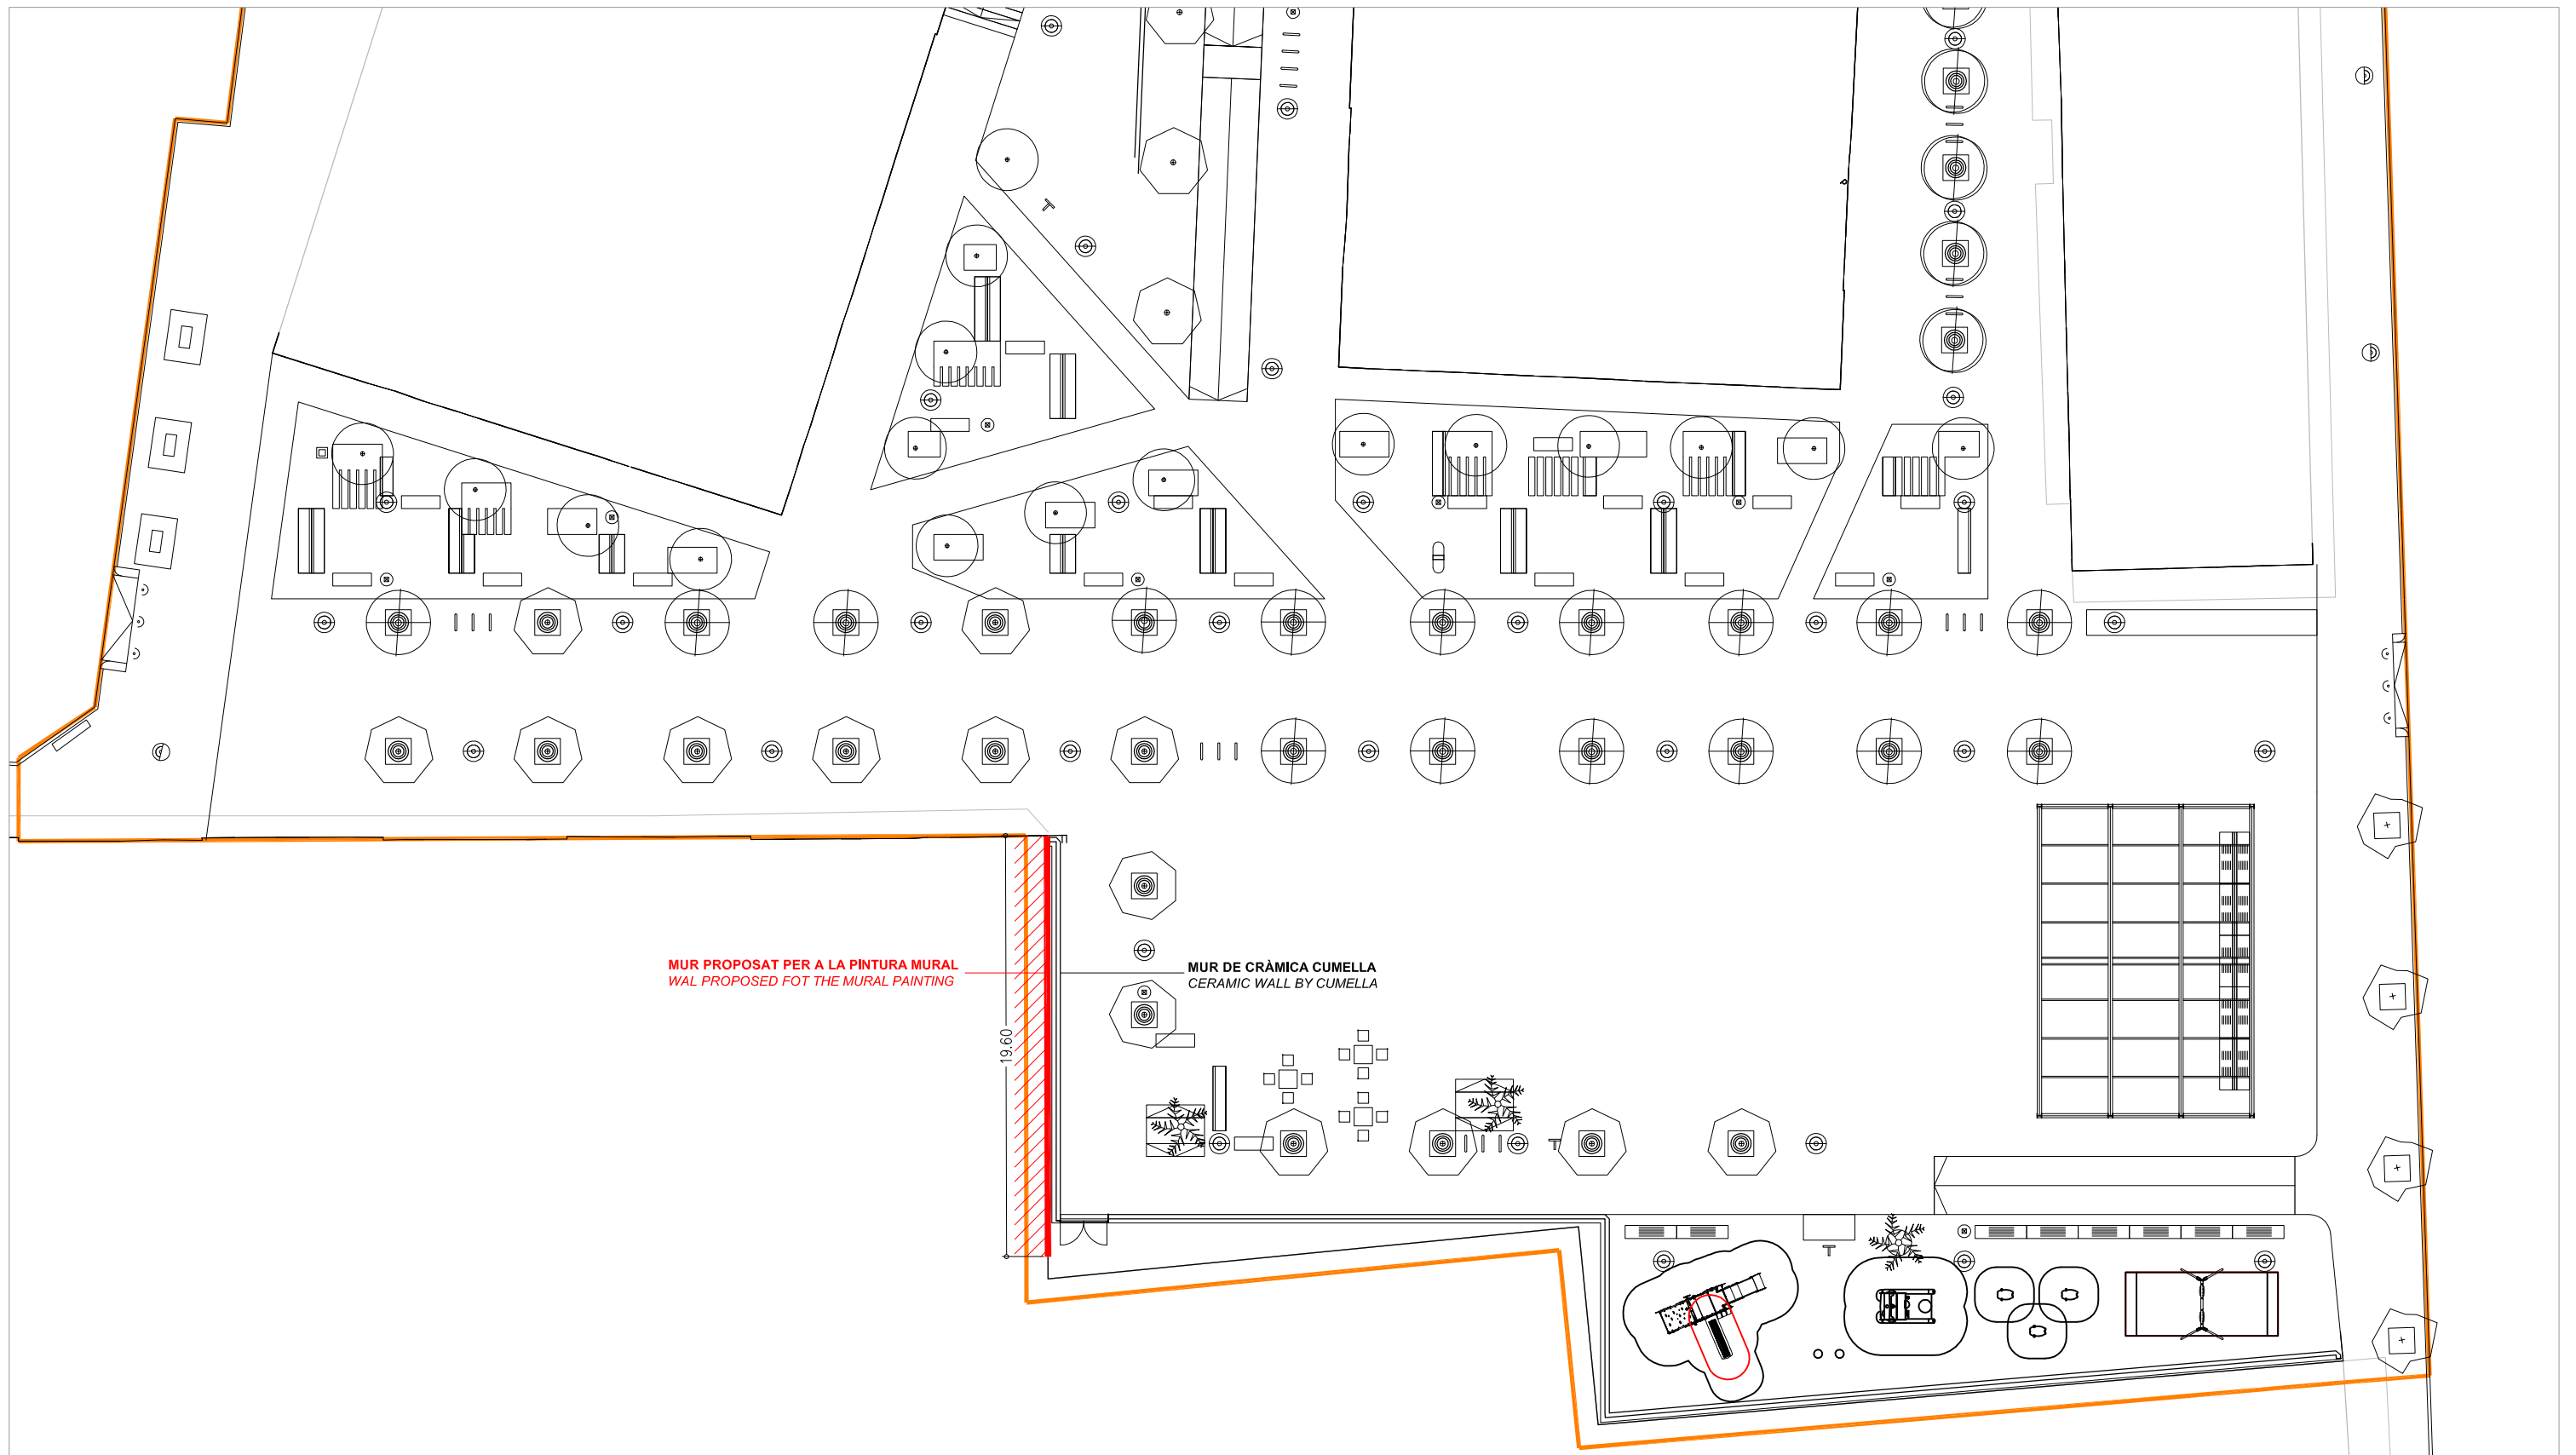

PLANTA FULL 1

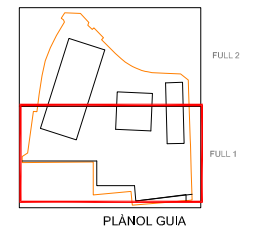



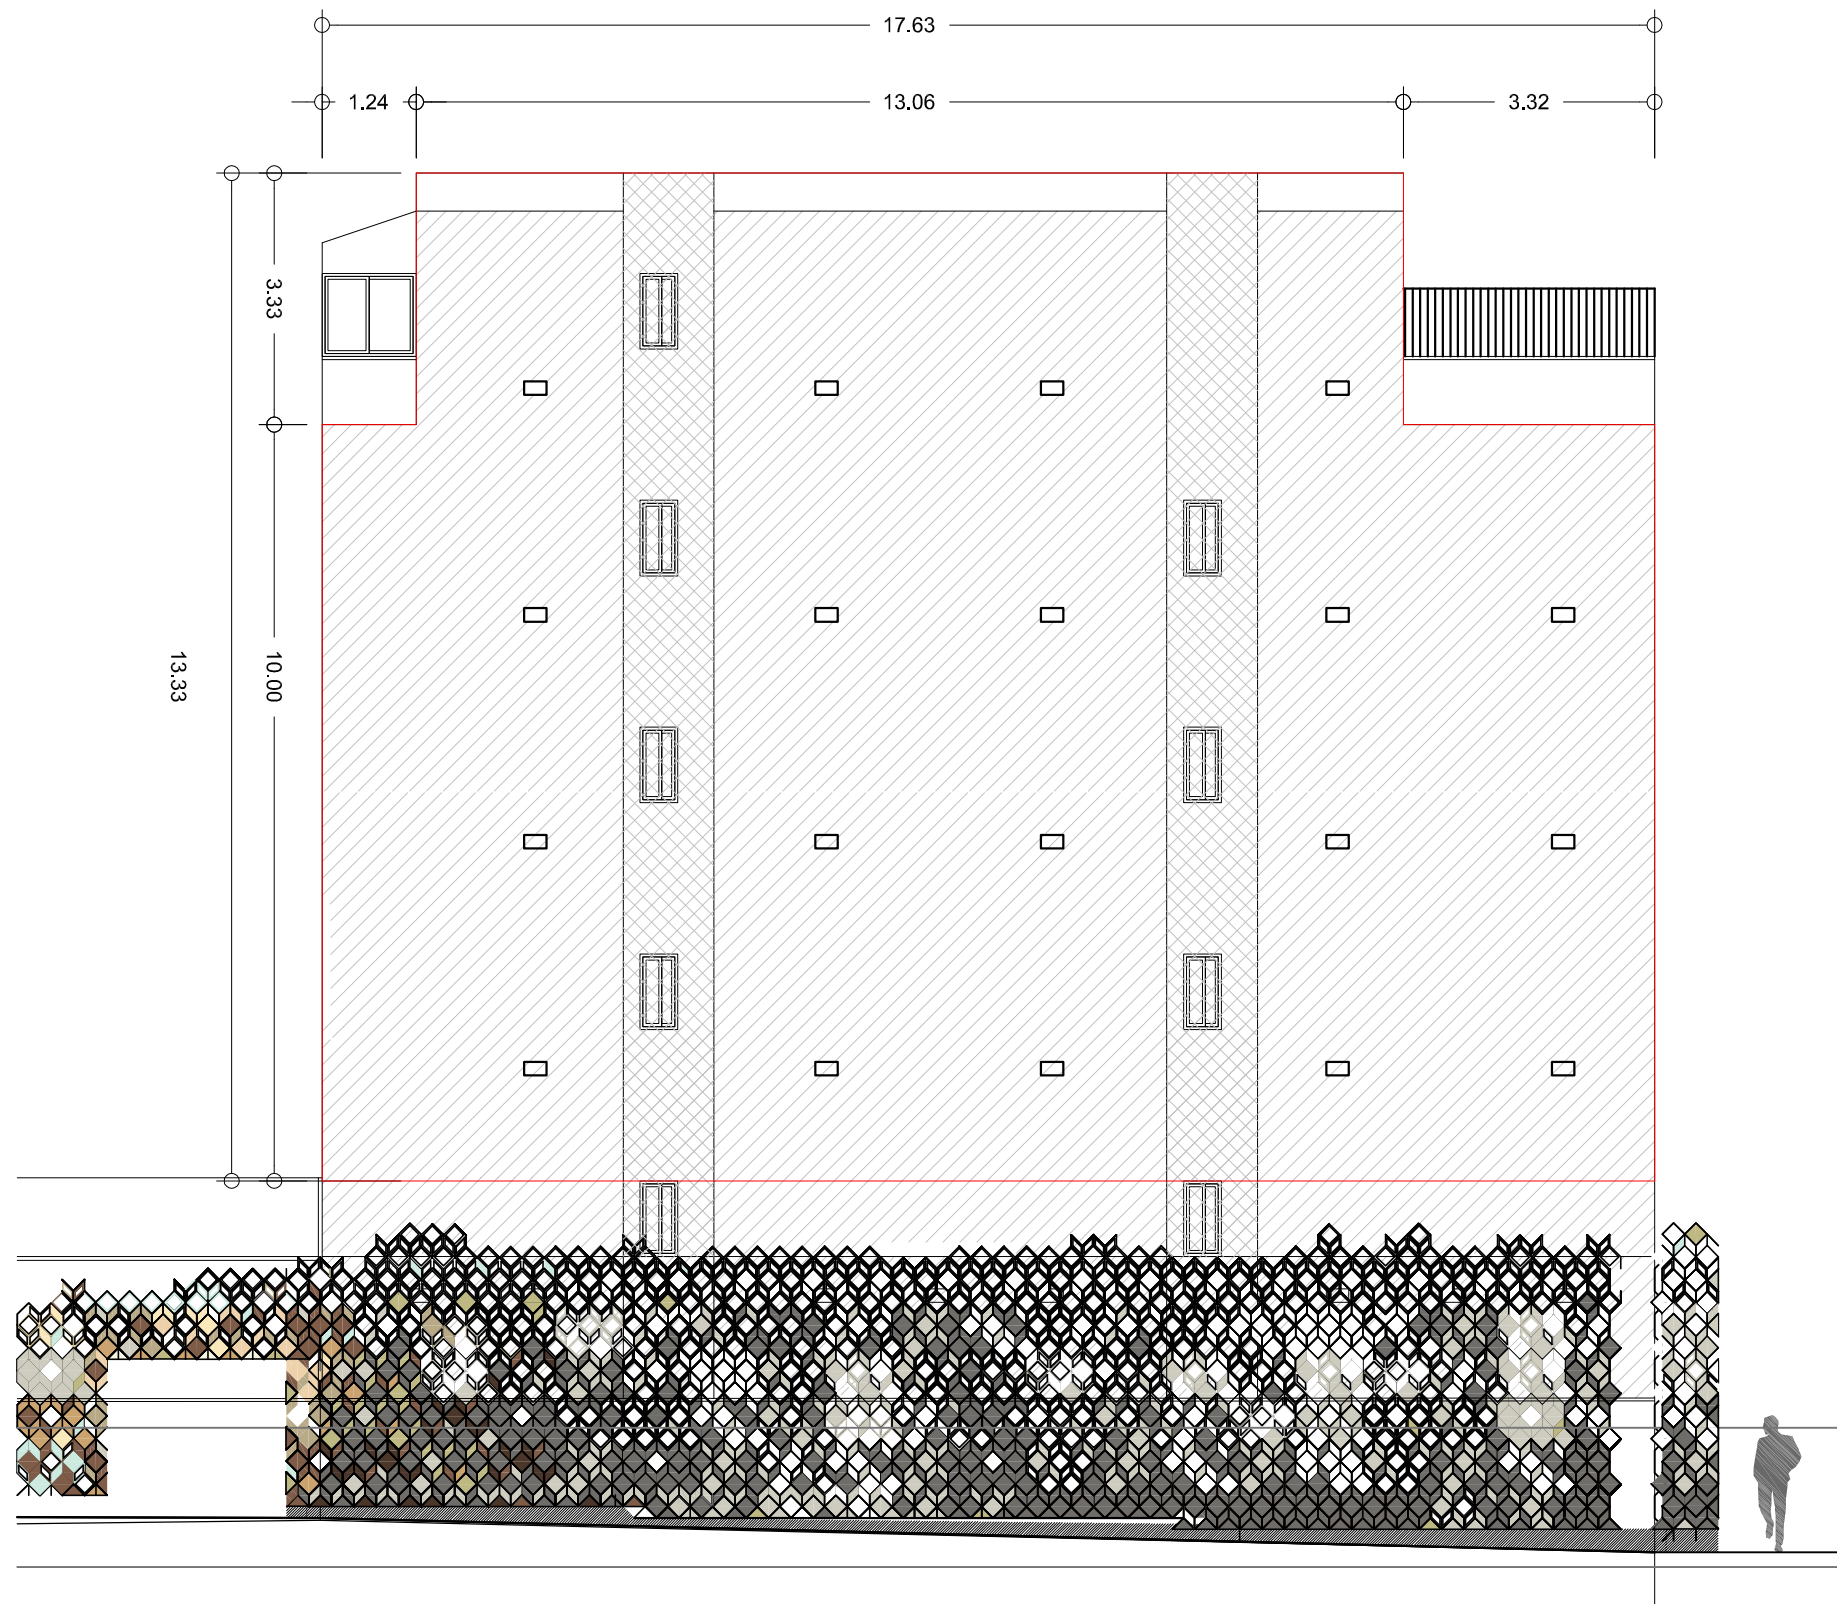

COTES APROXIMADES  
APPROXIMATE MEASUREMENTS

FAÇANA PROPOSADA EN FASE D'OBRA  
PROPOSED FACADE IN CONSTRUCTION



EXEMPLE MUR CERÀMIC  
CERAMIC WALL EXAMPLE

